


Nº DO ITEM	Nº DA PEÇA	QDT.
1	Arco golera 0,80	4
2	Abraçadeira em T	6
3	Abraçadeira 42 Contenção	12
4	S 2X6X0,80	2
5	Fechamento do S	1
6	Luva curta 42	2
7	Suporte de portão contenção 080	1
8	Sapata 42	4
15	Chapa 0,80	6


	DATA	NOME		
DESENHO	23/09/2014	JONATAS		
VERIFICADO				
APROVADO				
ESCALA	DESCRIÇÃO:		DESENHO Nº:01	
1:30	Montagem- Contenção 2x6 0,80		CLIENTE:	
			O.S.	FOLHA



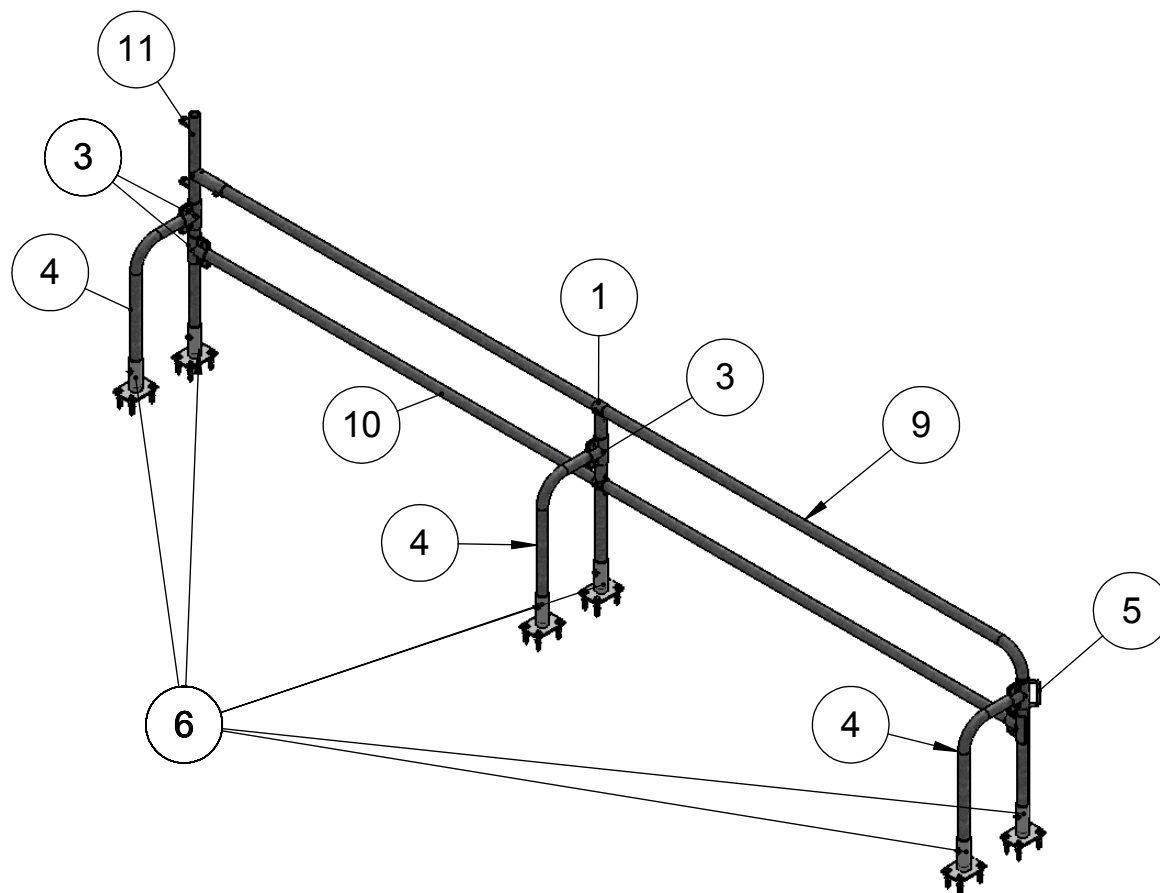


Nº DO ITEM	Nº DA PEÇA	Valor predeterminado/QDT.
1	Suporte Parapeito simples	1
3	Abraçadeira em T	9
4	Bengala	3
5	Abraçadeira em T com gancho	1
6	Sapata 42	6
9	Parapeito 2X6X0,80	1
10	Tubo de centro - 2X6X0,80	1
11	Suporte Parapeito com Fixação para Portão Trazeiro	1

	DATA	NOME	<p>1º DIEDRO</p>		
DESENHO	23/09/2014	JONATAS			
VERIFICADO					
APROVADO					
ESCALA	DESCRIÇÃO:			DESENHO Nº:02	
1:30	Montagem- Contenção 2x6 0,80			CLIENTE:	
				O.S.	FOLHA

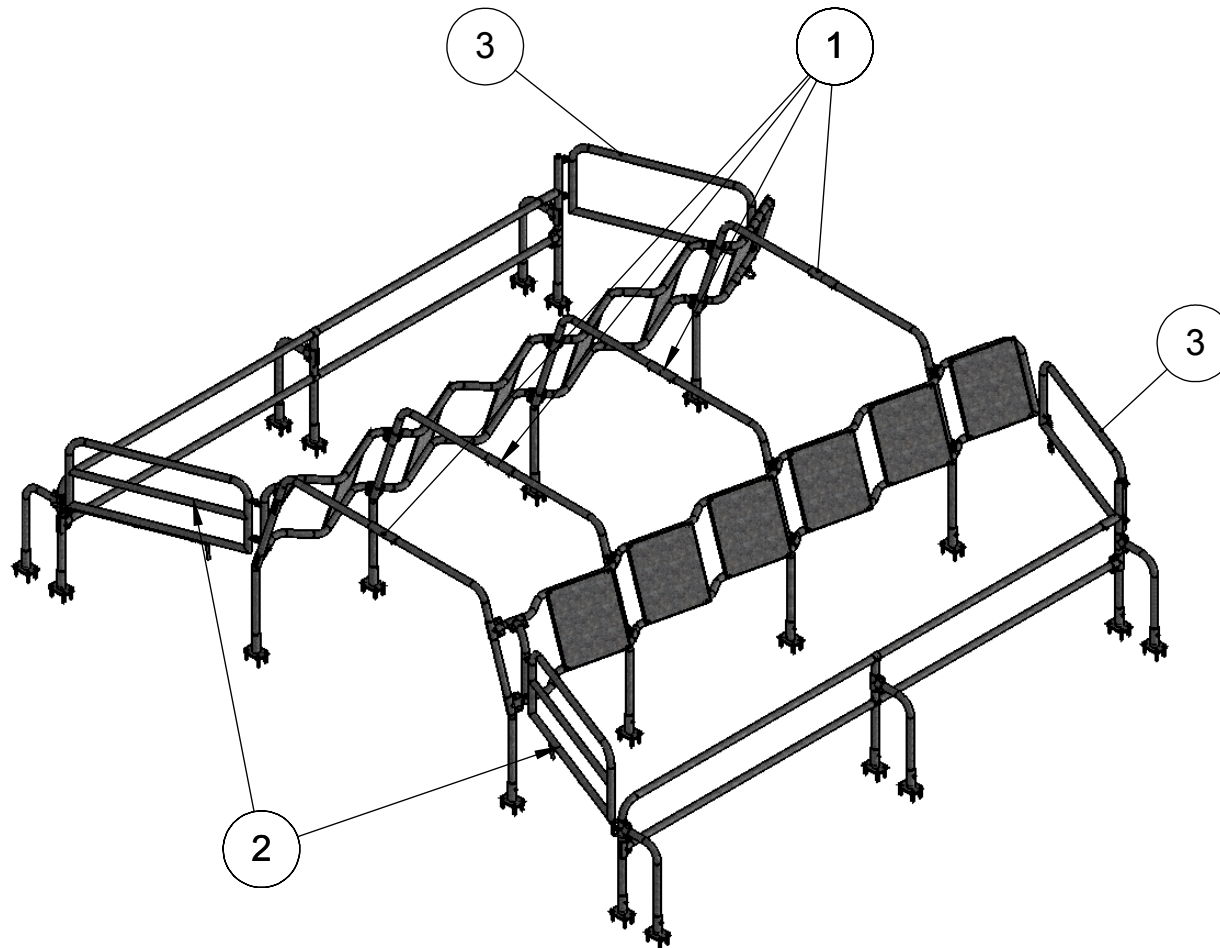
Nº DO ITEM	Nº DA PEÇA	QDT.
1	Luva 42	4
2	Portão dianteiro	2
3	Portão traseiro	2



	DATA	NOME	 1º DIEDRO	
DESENHO	23/09/2014	JONATAS		
VERIFICADO				
APROVADO				
ESCALA	DESCRIÇÃO:		DESENHO Nº:03	
1:30	Montagem- Contenção 2x6 0,80		CLIENTE:	
			O.S.	FOLHA

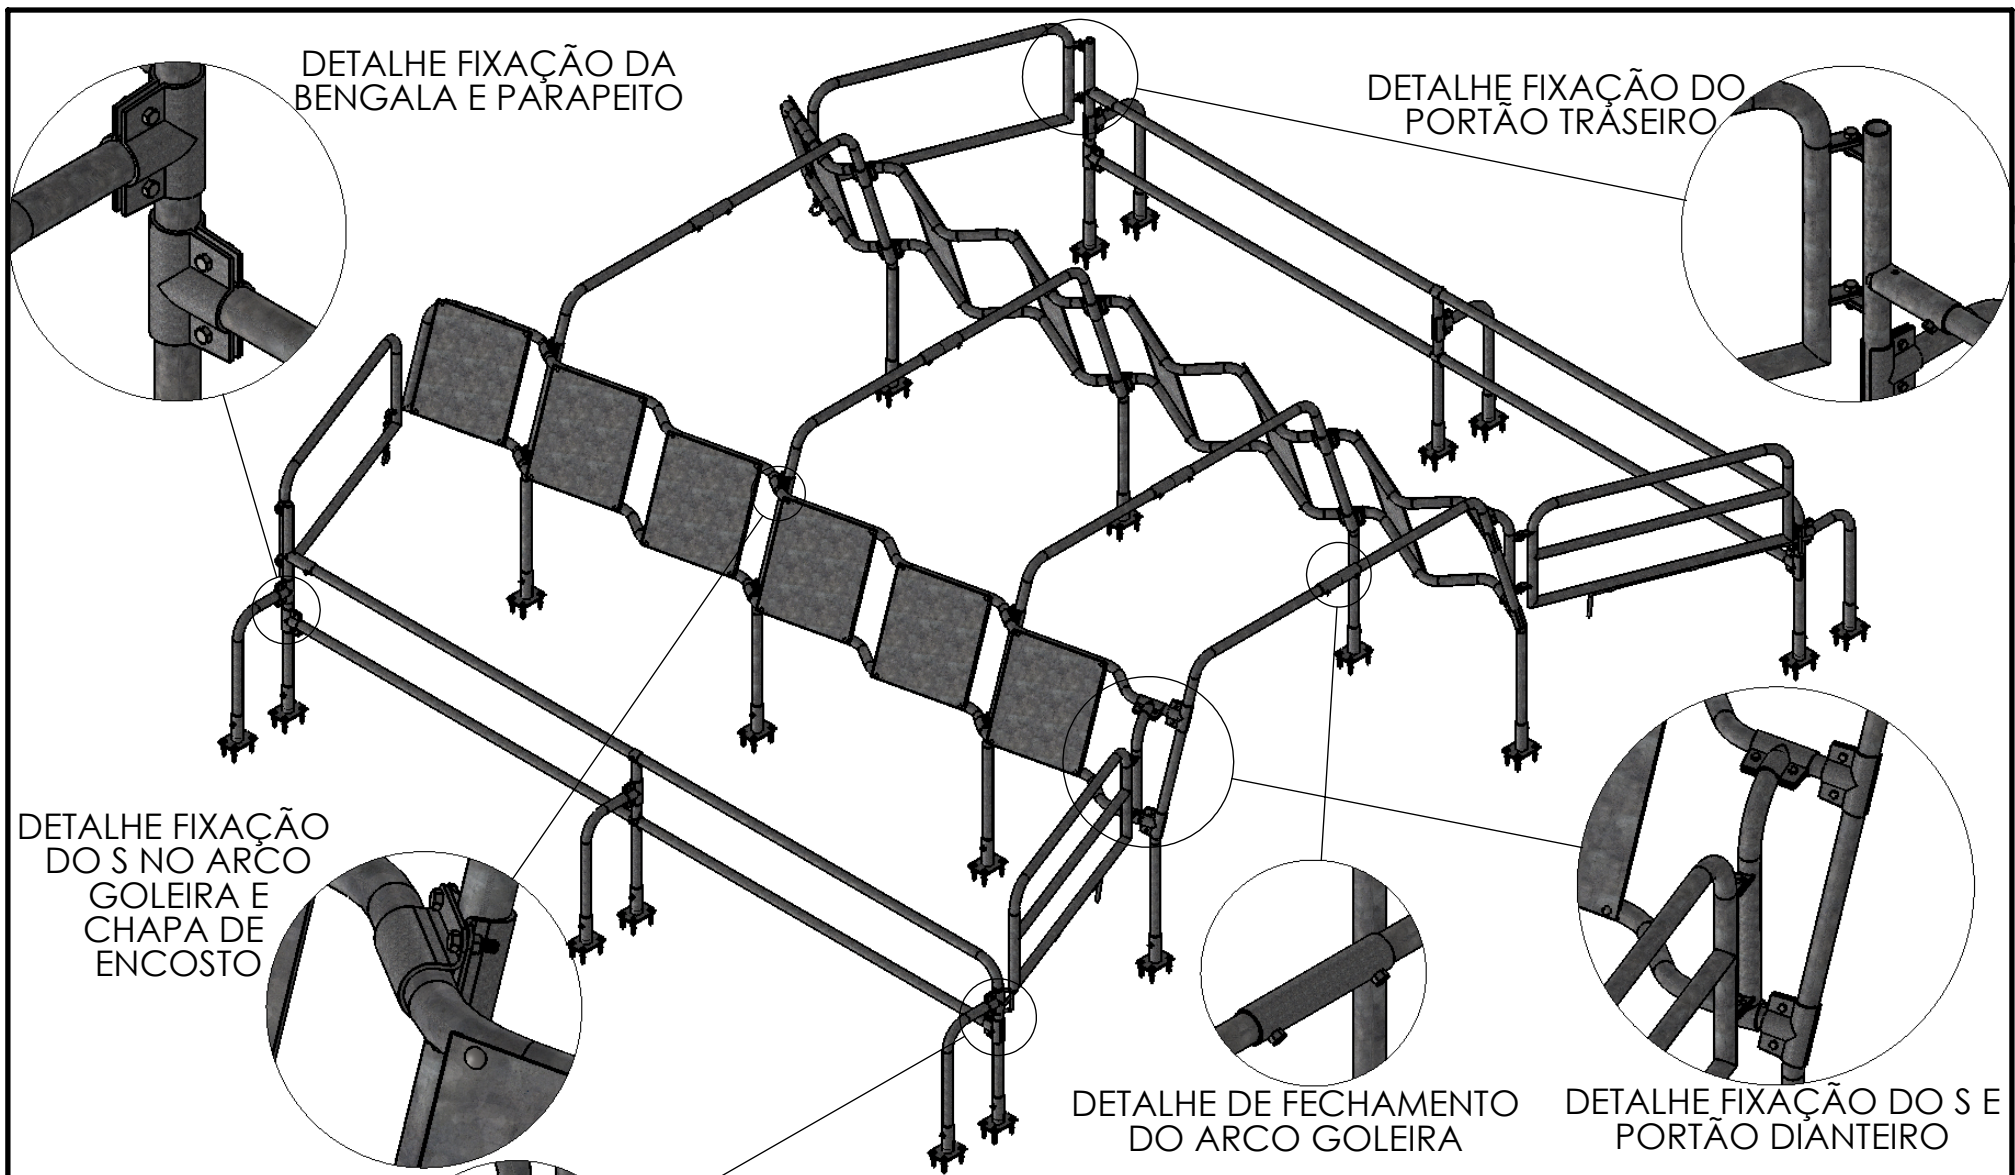


DETALHE FIXAÇÃO
DO S NO ARÇO
GOLEIRA E
CHAPA DE
ENCOSTO

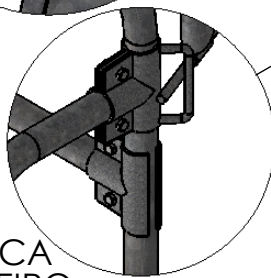

DETALHE DA TRANCA
DO PORTÃO DIANTEIRO

	DATA	NOME
DESENHO	24/09/2014	JONATAS
VERIFICADO		
APROVADO		

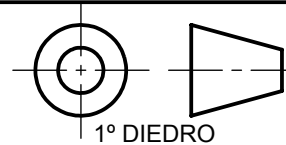

ORDEMILK

ESCALA	DESCRIÇÃO:
1:35	Montagem-Contenção 2x6 0,80

DESENHO Nº:04	
CLIENTE:	
O.S.	FOLHA